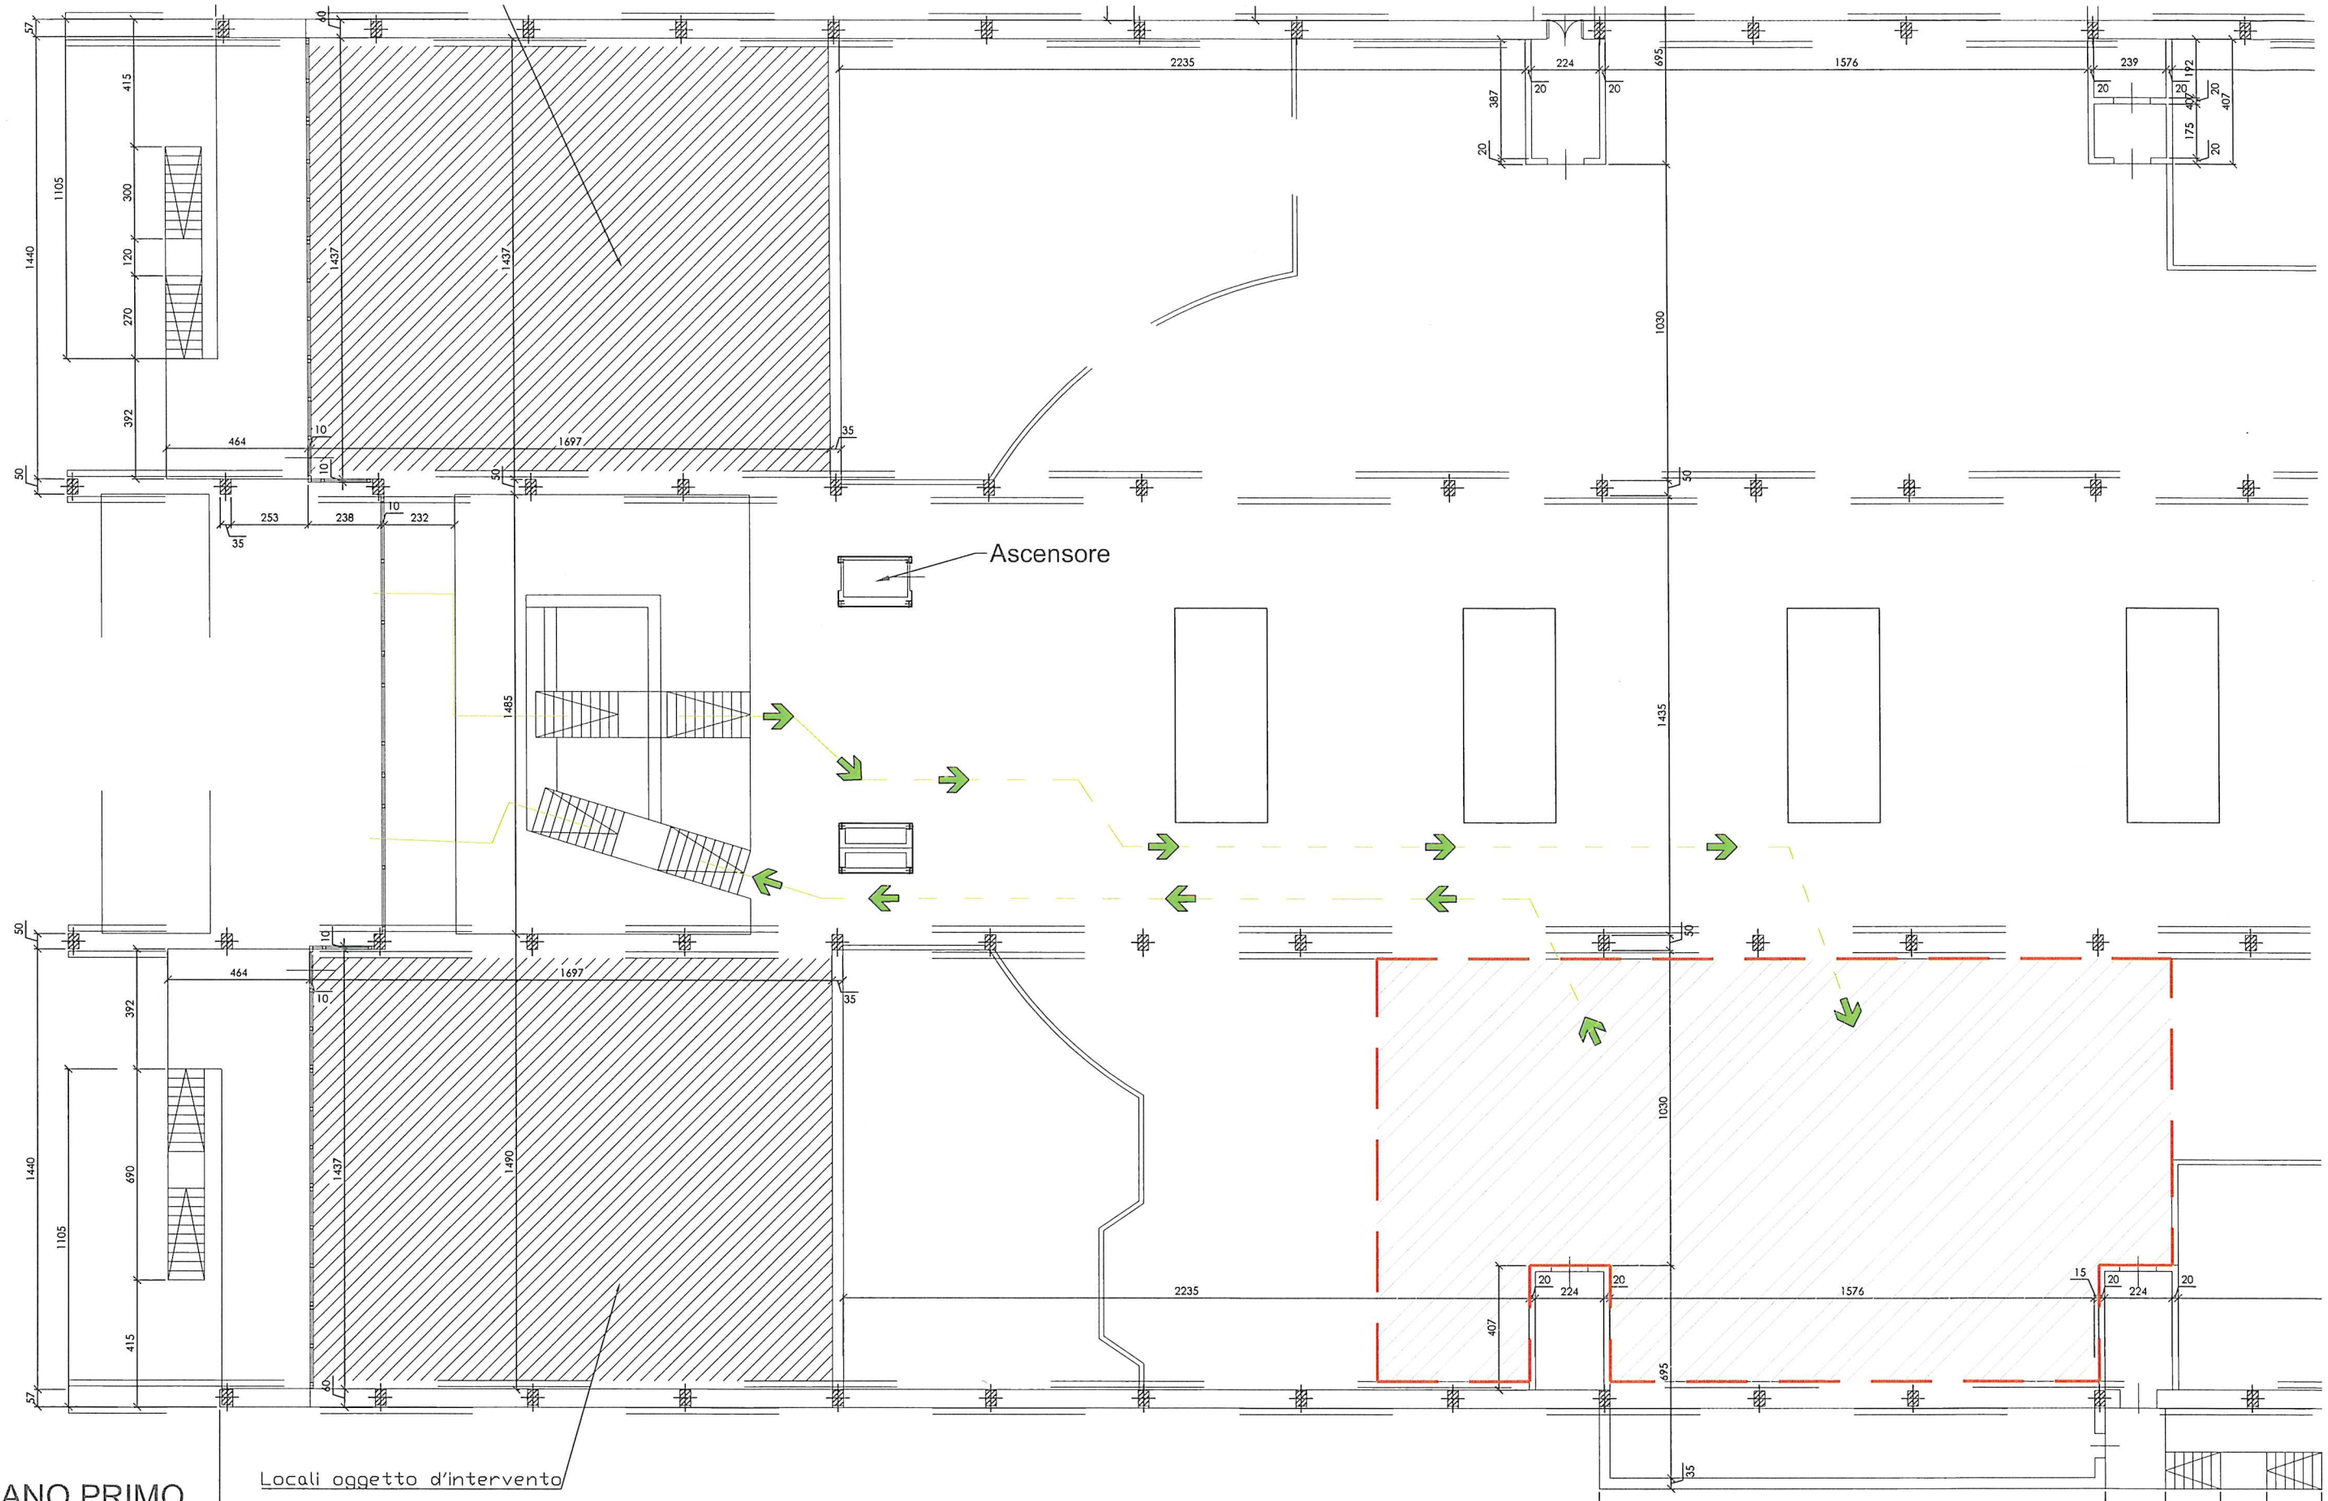


PIANTA PIANO PRIMO

Aule interessate dal concorso

Percorso concorrenti entrata uscita

Gestione caso positivo

Novi Ligure, 01.03.2022

IL DIRIGENTE Arch. D. GRAVI


LA DIRIGENTE Dr.ssa M.L. Vallecchia

PIANTA PIANO TERRA

Aule interessate dal concorso

Percorso concorrenti entrata uscita

Gestione caso positivo

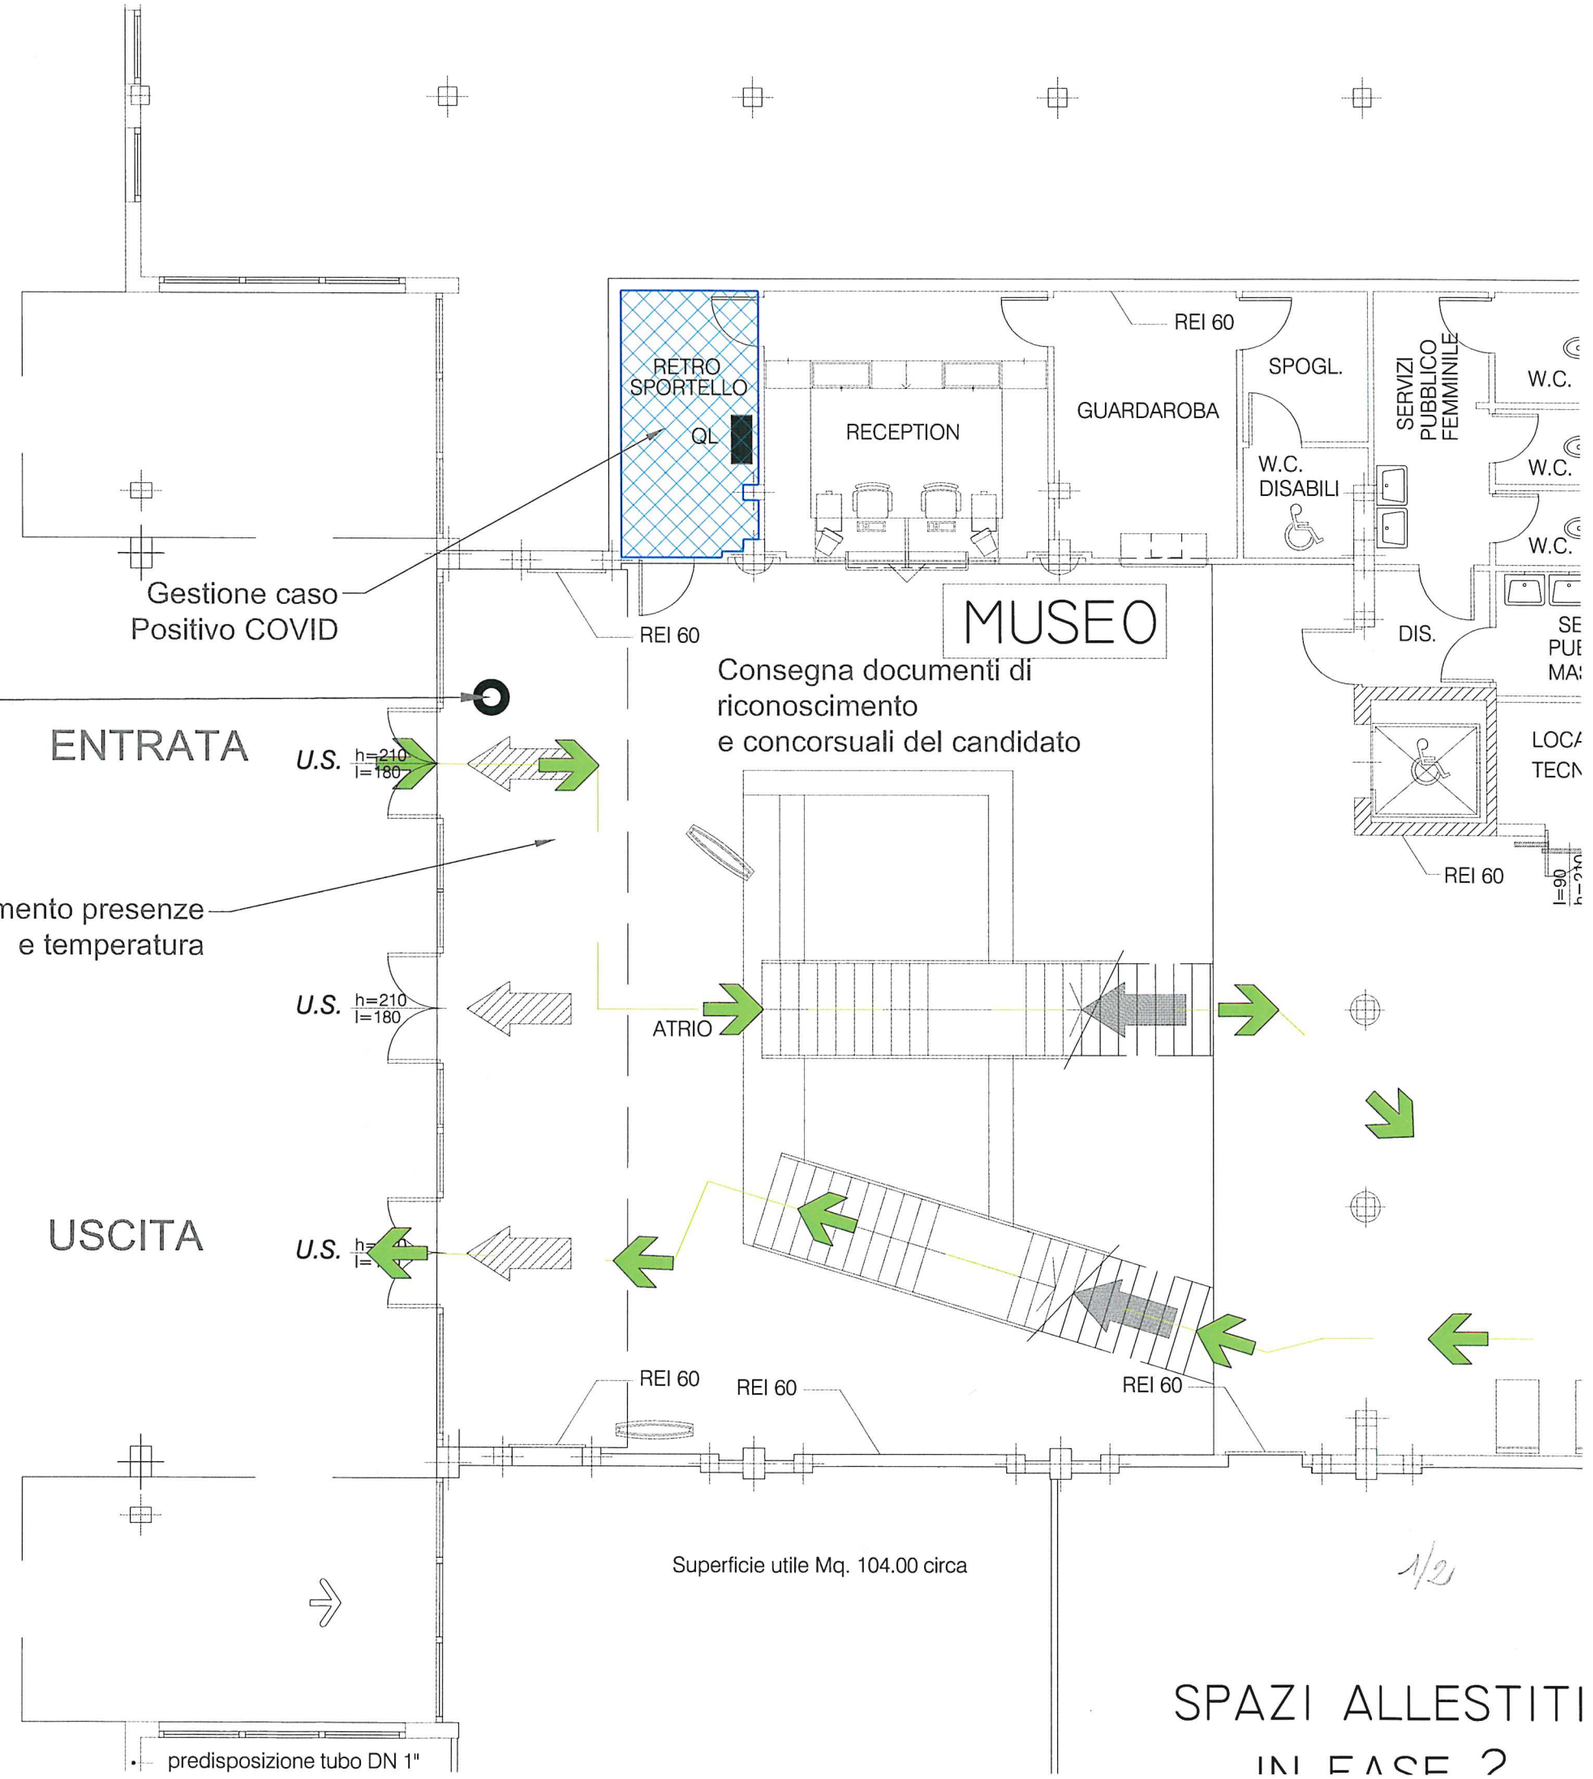

IL DIRIGENTE
dott. [illegible] Monacchia

IL DIRIGENTE
Arch. Dario Crasti

Novi Ligure, 01.03.2022

1/2

SPAZI ALLESTITI
IN FASE 2